


案内図

配置図 1/500

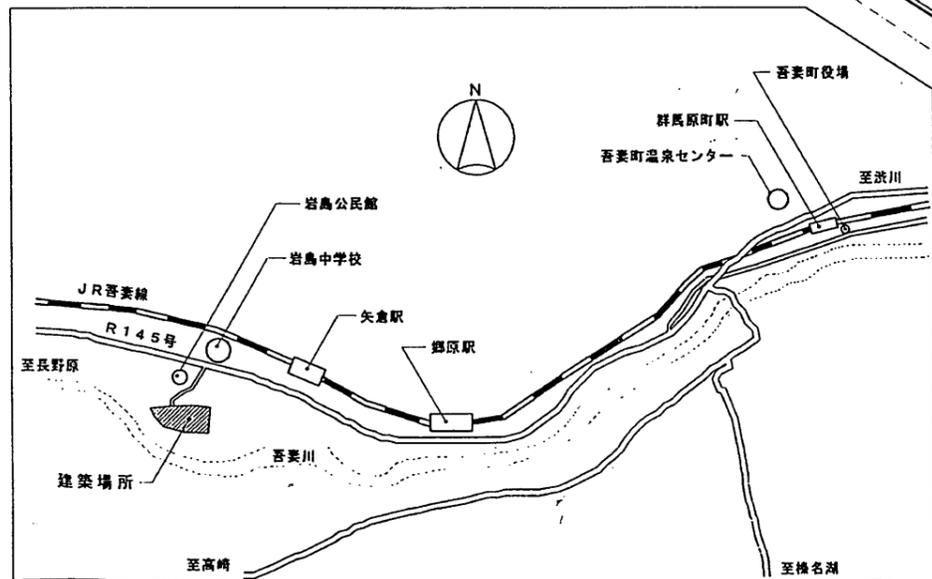


工事名	図面名	縮尺	設計	変更	担当	製図	検図	図面番号
吾妻町立岩島小学校プール新設工事	配置図 案内図	1/500						A - 05

株式会社 高橋建築設計事務所  
群馬県吾妻郡吾妻町矢倉503-2 TEL 0279-67-2142

1級建築士 大臣登録第167287号  
高橋 幸一




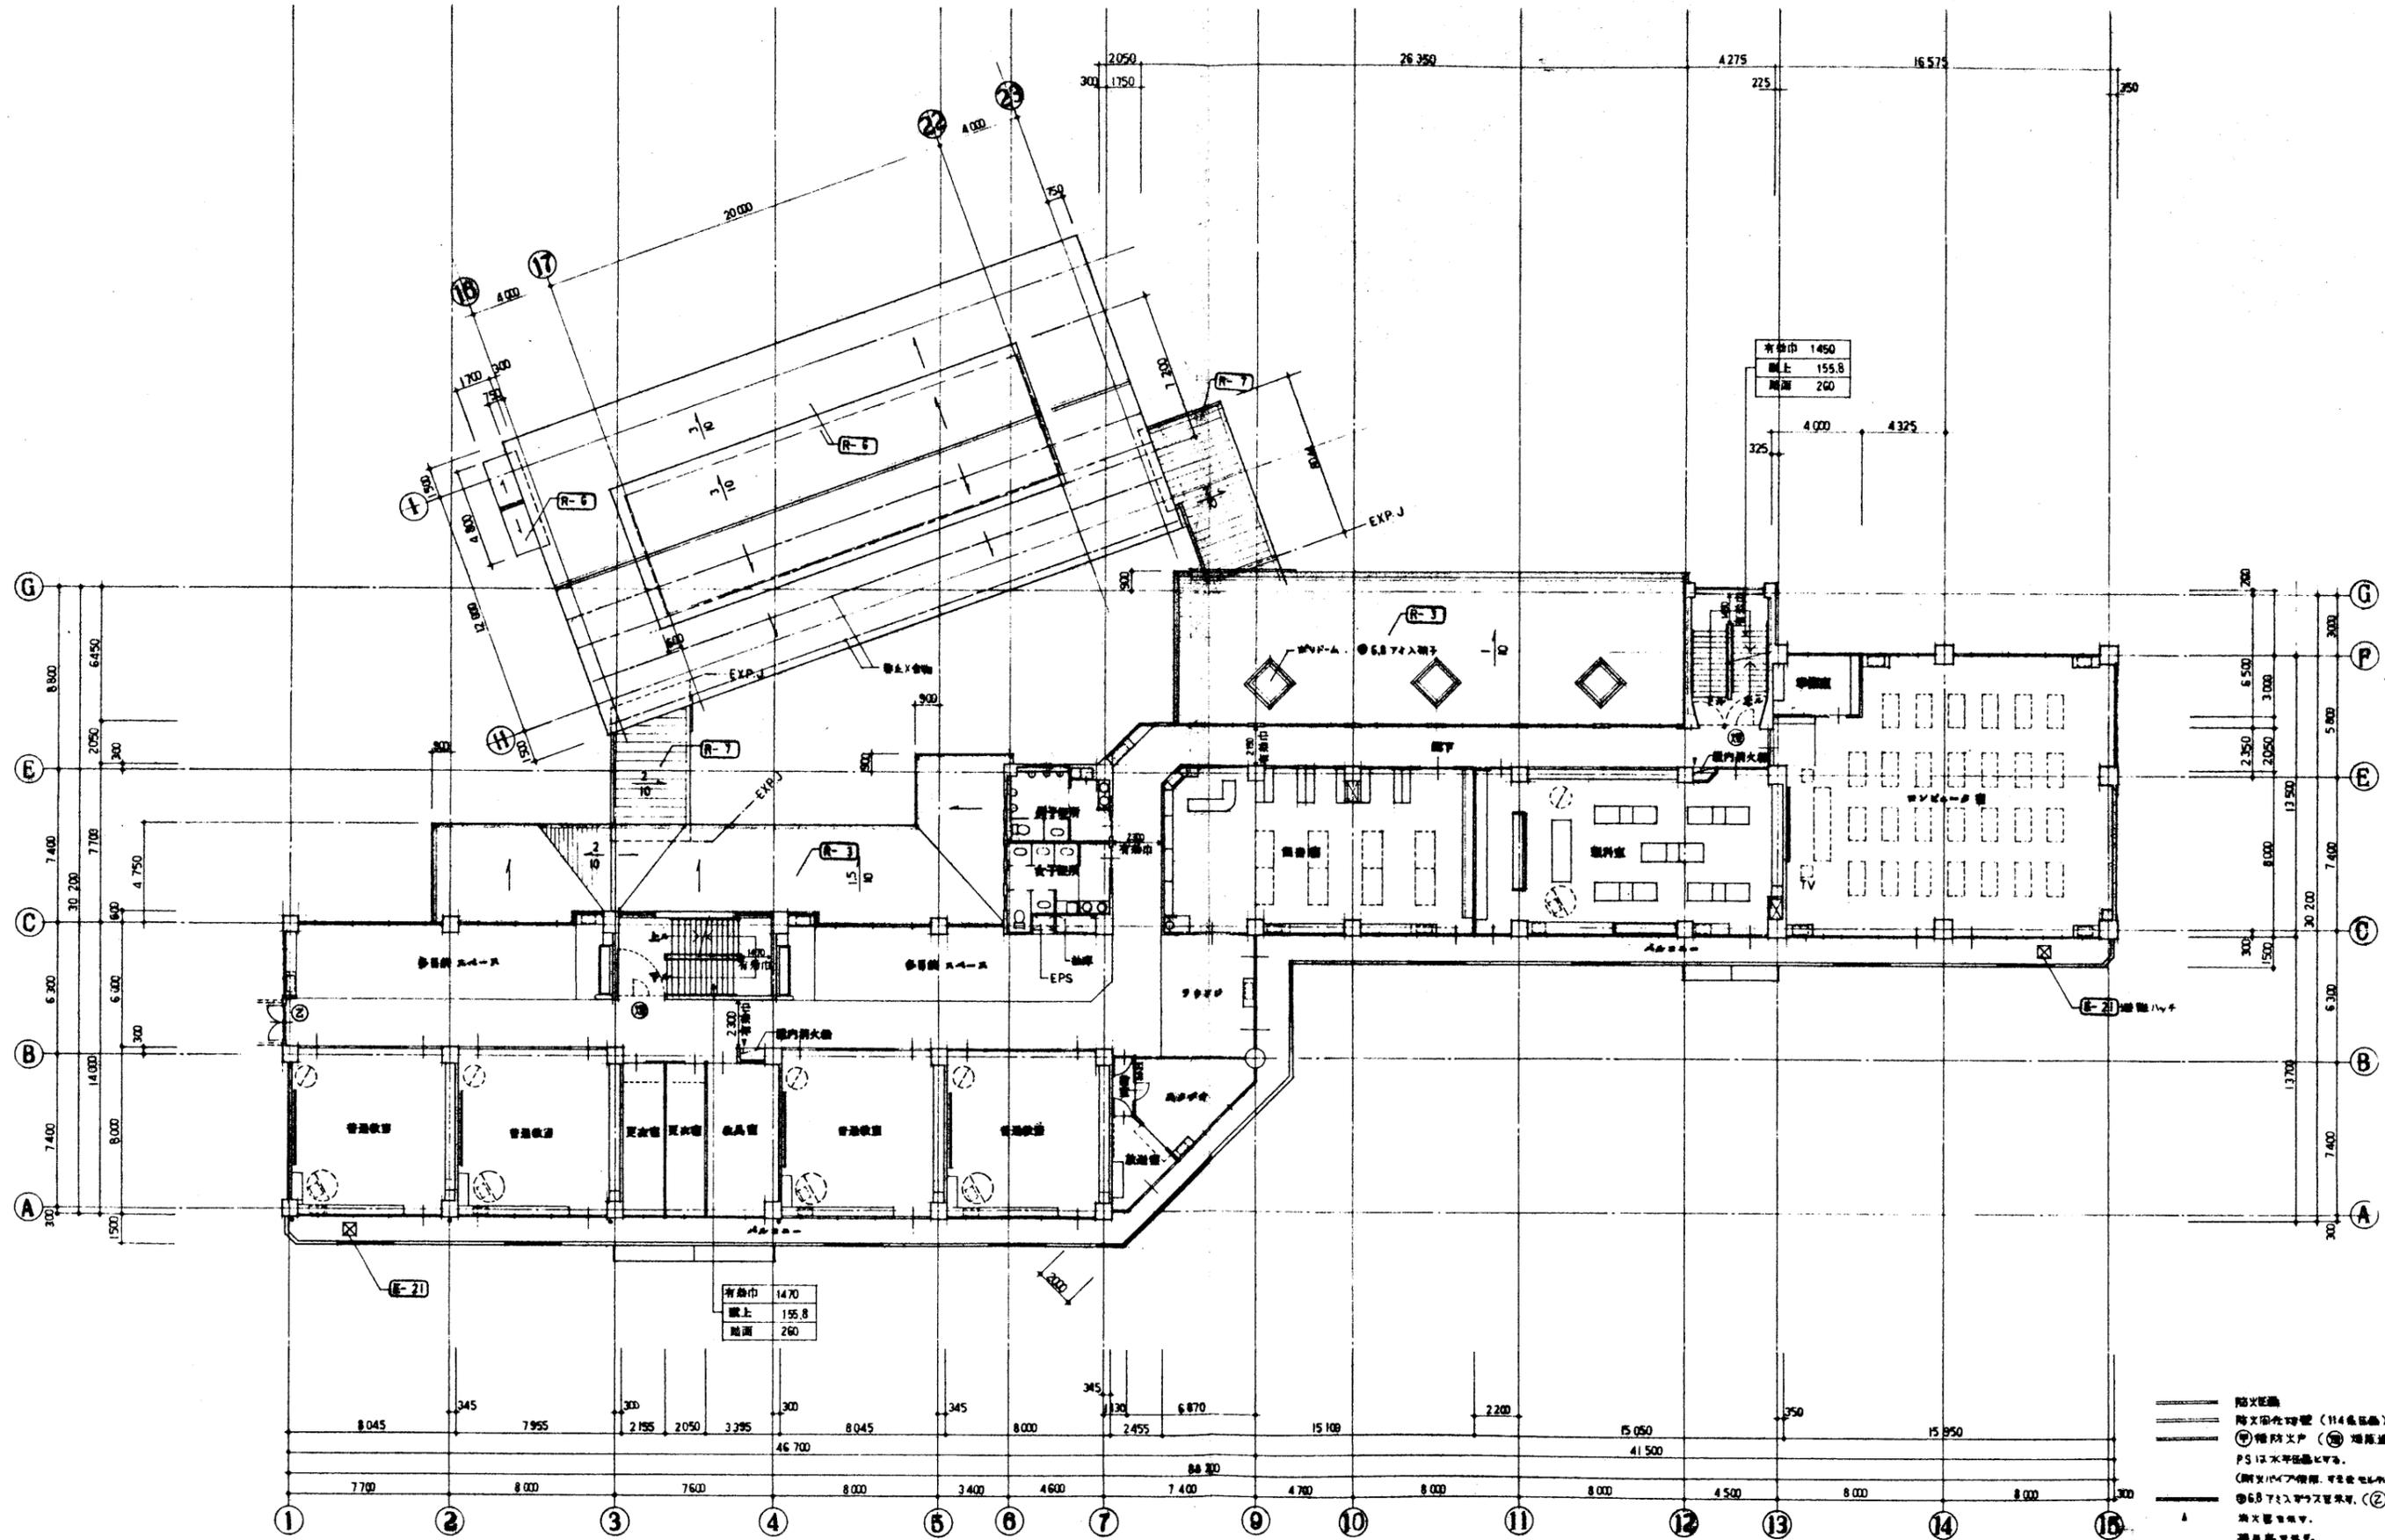

有効巾 1450  
 机上 155.8  
 階高 260

有効巾 1470  
 机上 155.8  
 階高 260


- 防炎壁
- 防炎壁付壁 (114系仕上)
- ⊙ 防炎戸 (⊙ 遮断物)
- PS 12 水平仕上
- (耐火バリア付) 耐火仕上
- ⊙ 68 下入り窓枠 (⊙ 防炎戸)
- ▲ 防火扉
- 換気扇

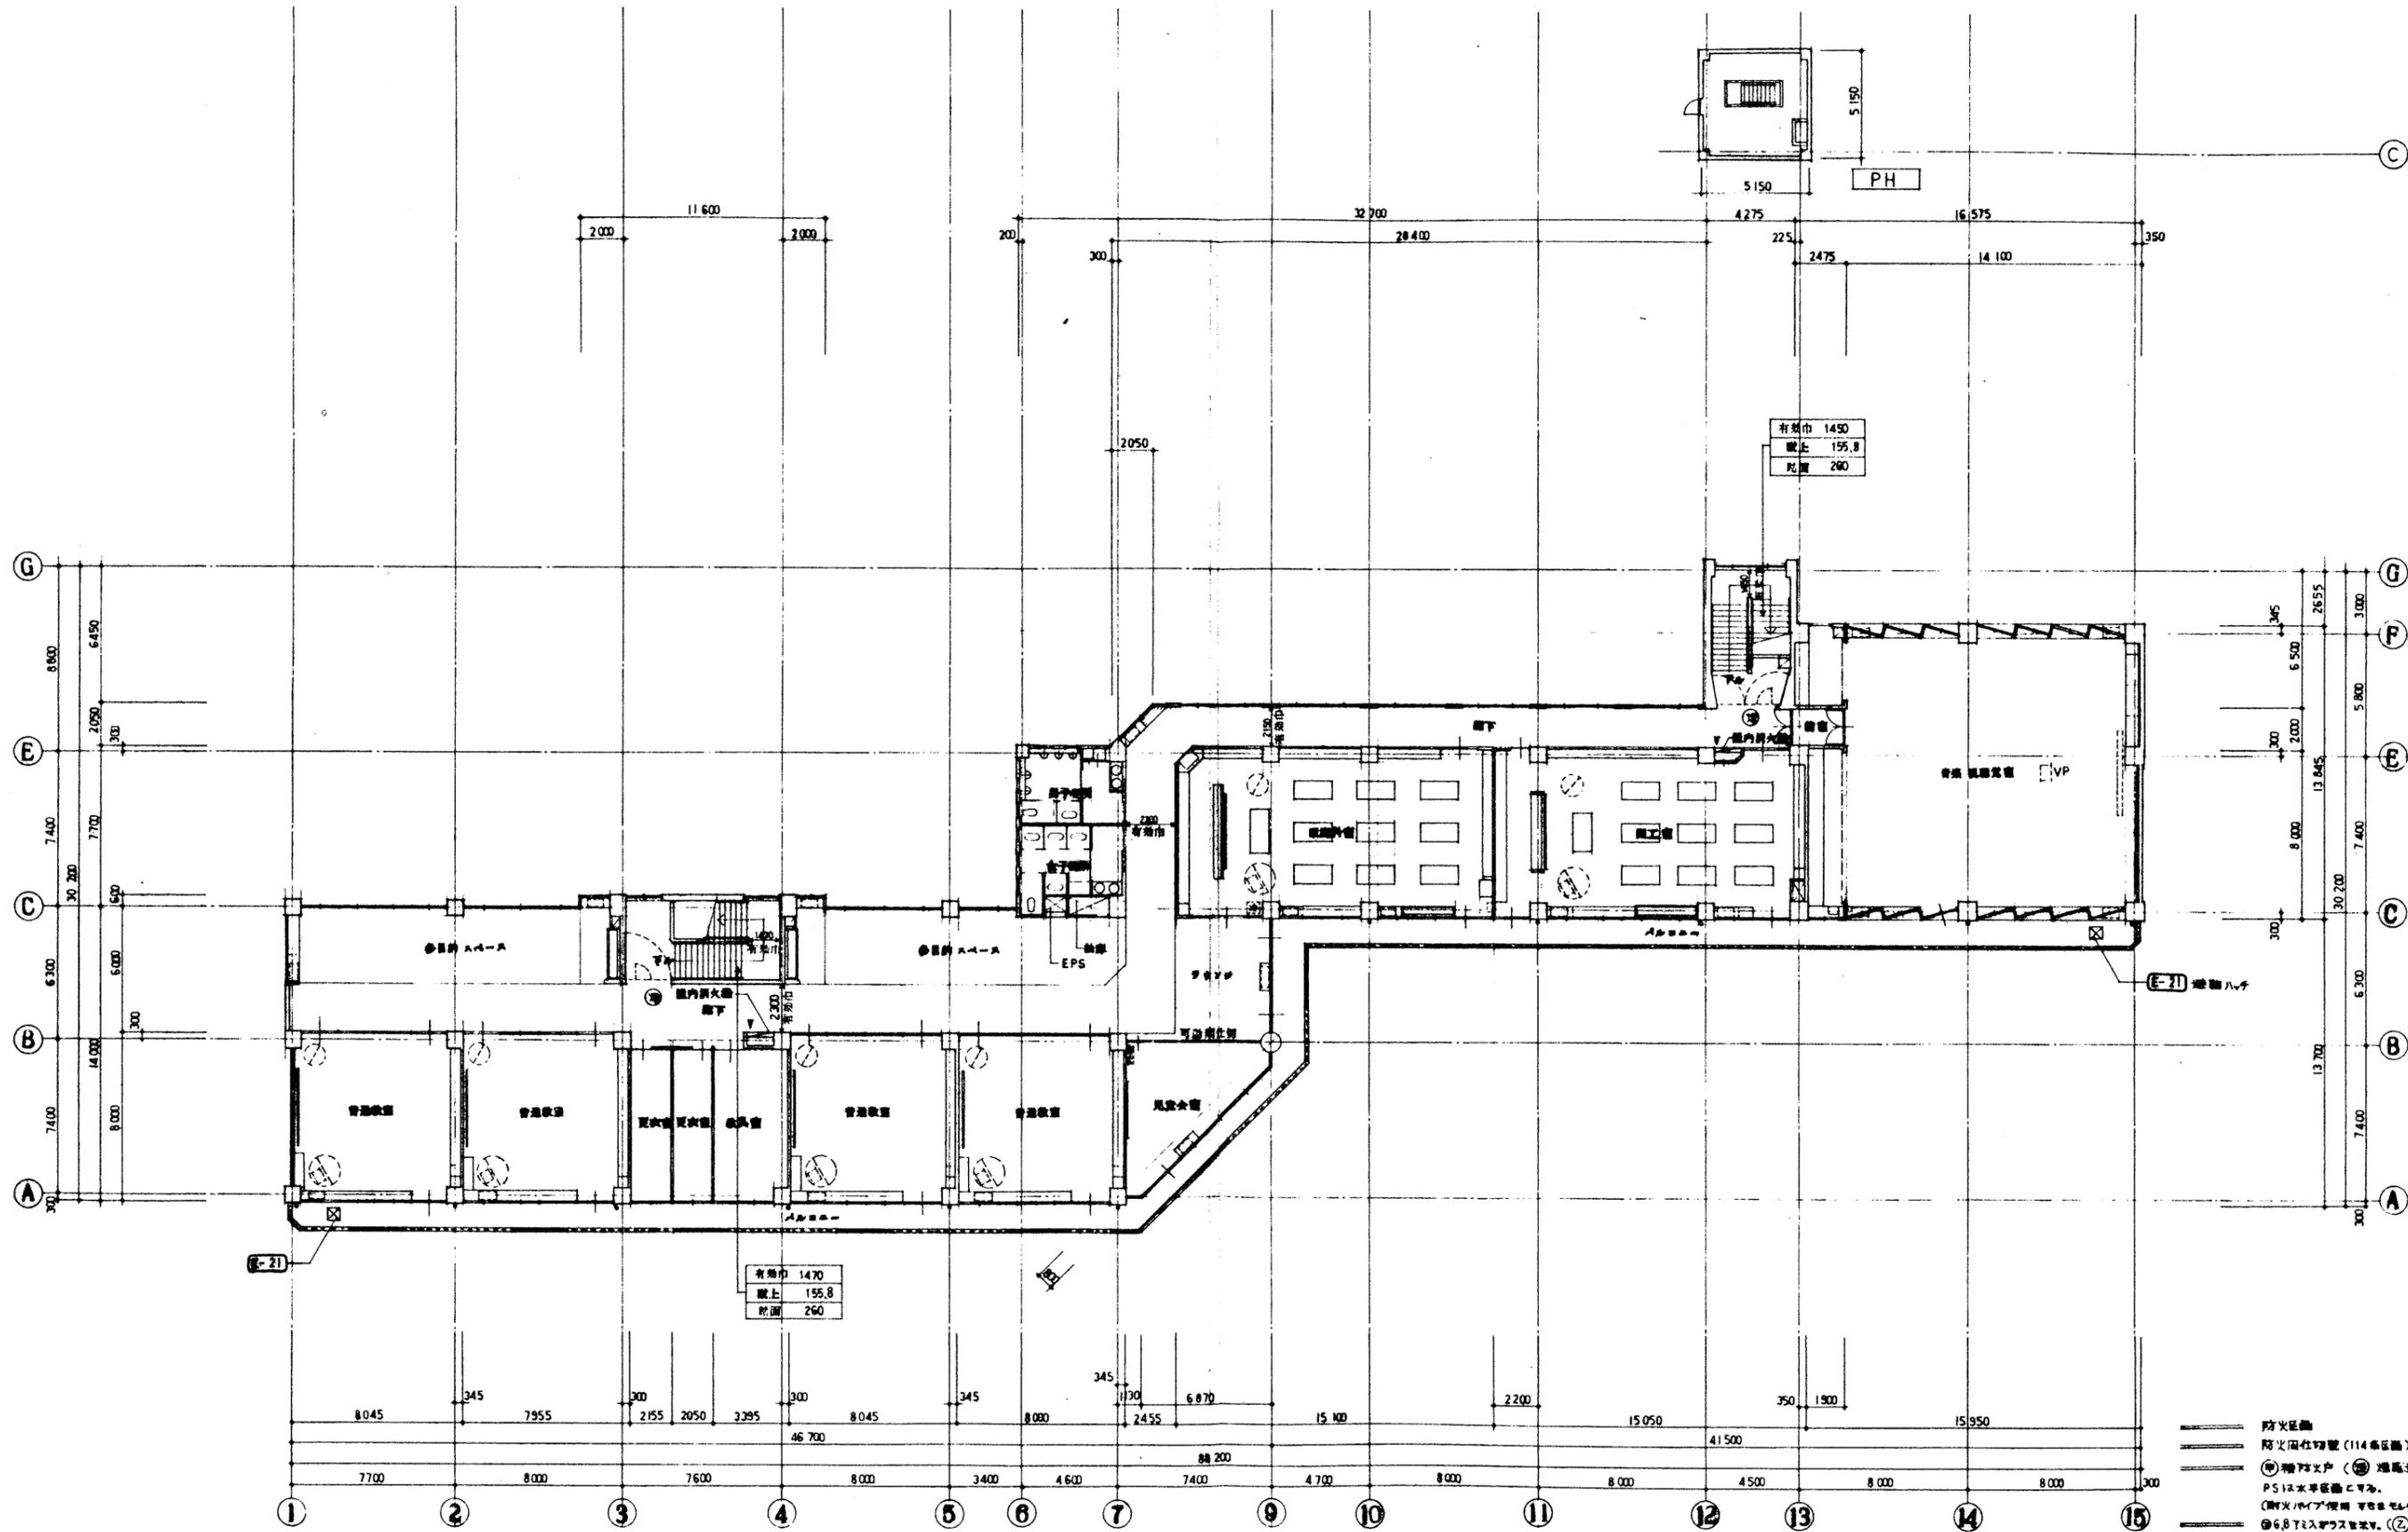


有効巾 1470  
 敷上 155.8  
 貯高 260

有効巾 1450  
 敷上 155.8  
 貯高 260


- 防火区画
- 防火区画境界 (114番区画)
- ⊙ 増設戸 (⊙ 増設窓)
- PSは水平区画とする。
- (防)はハイアブ使用 中継セルライト。
- ⊙ 6.8Tミ入サラス窓。Ⓜ 増設戸
- ※ 変更あり。
- ※ 変更あり。

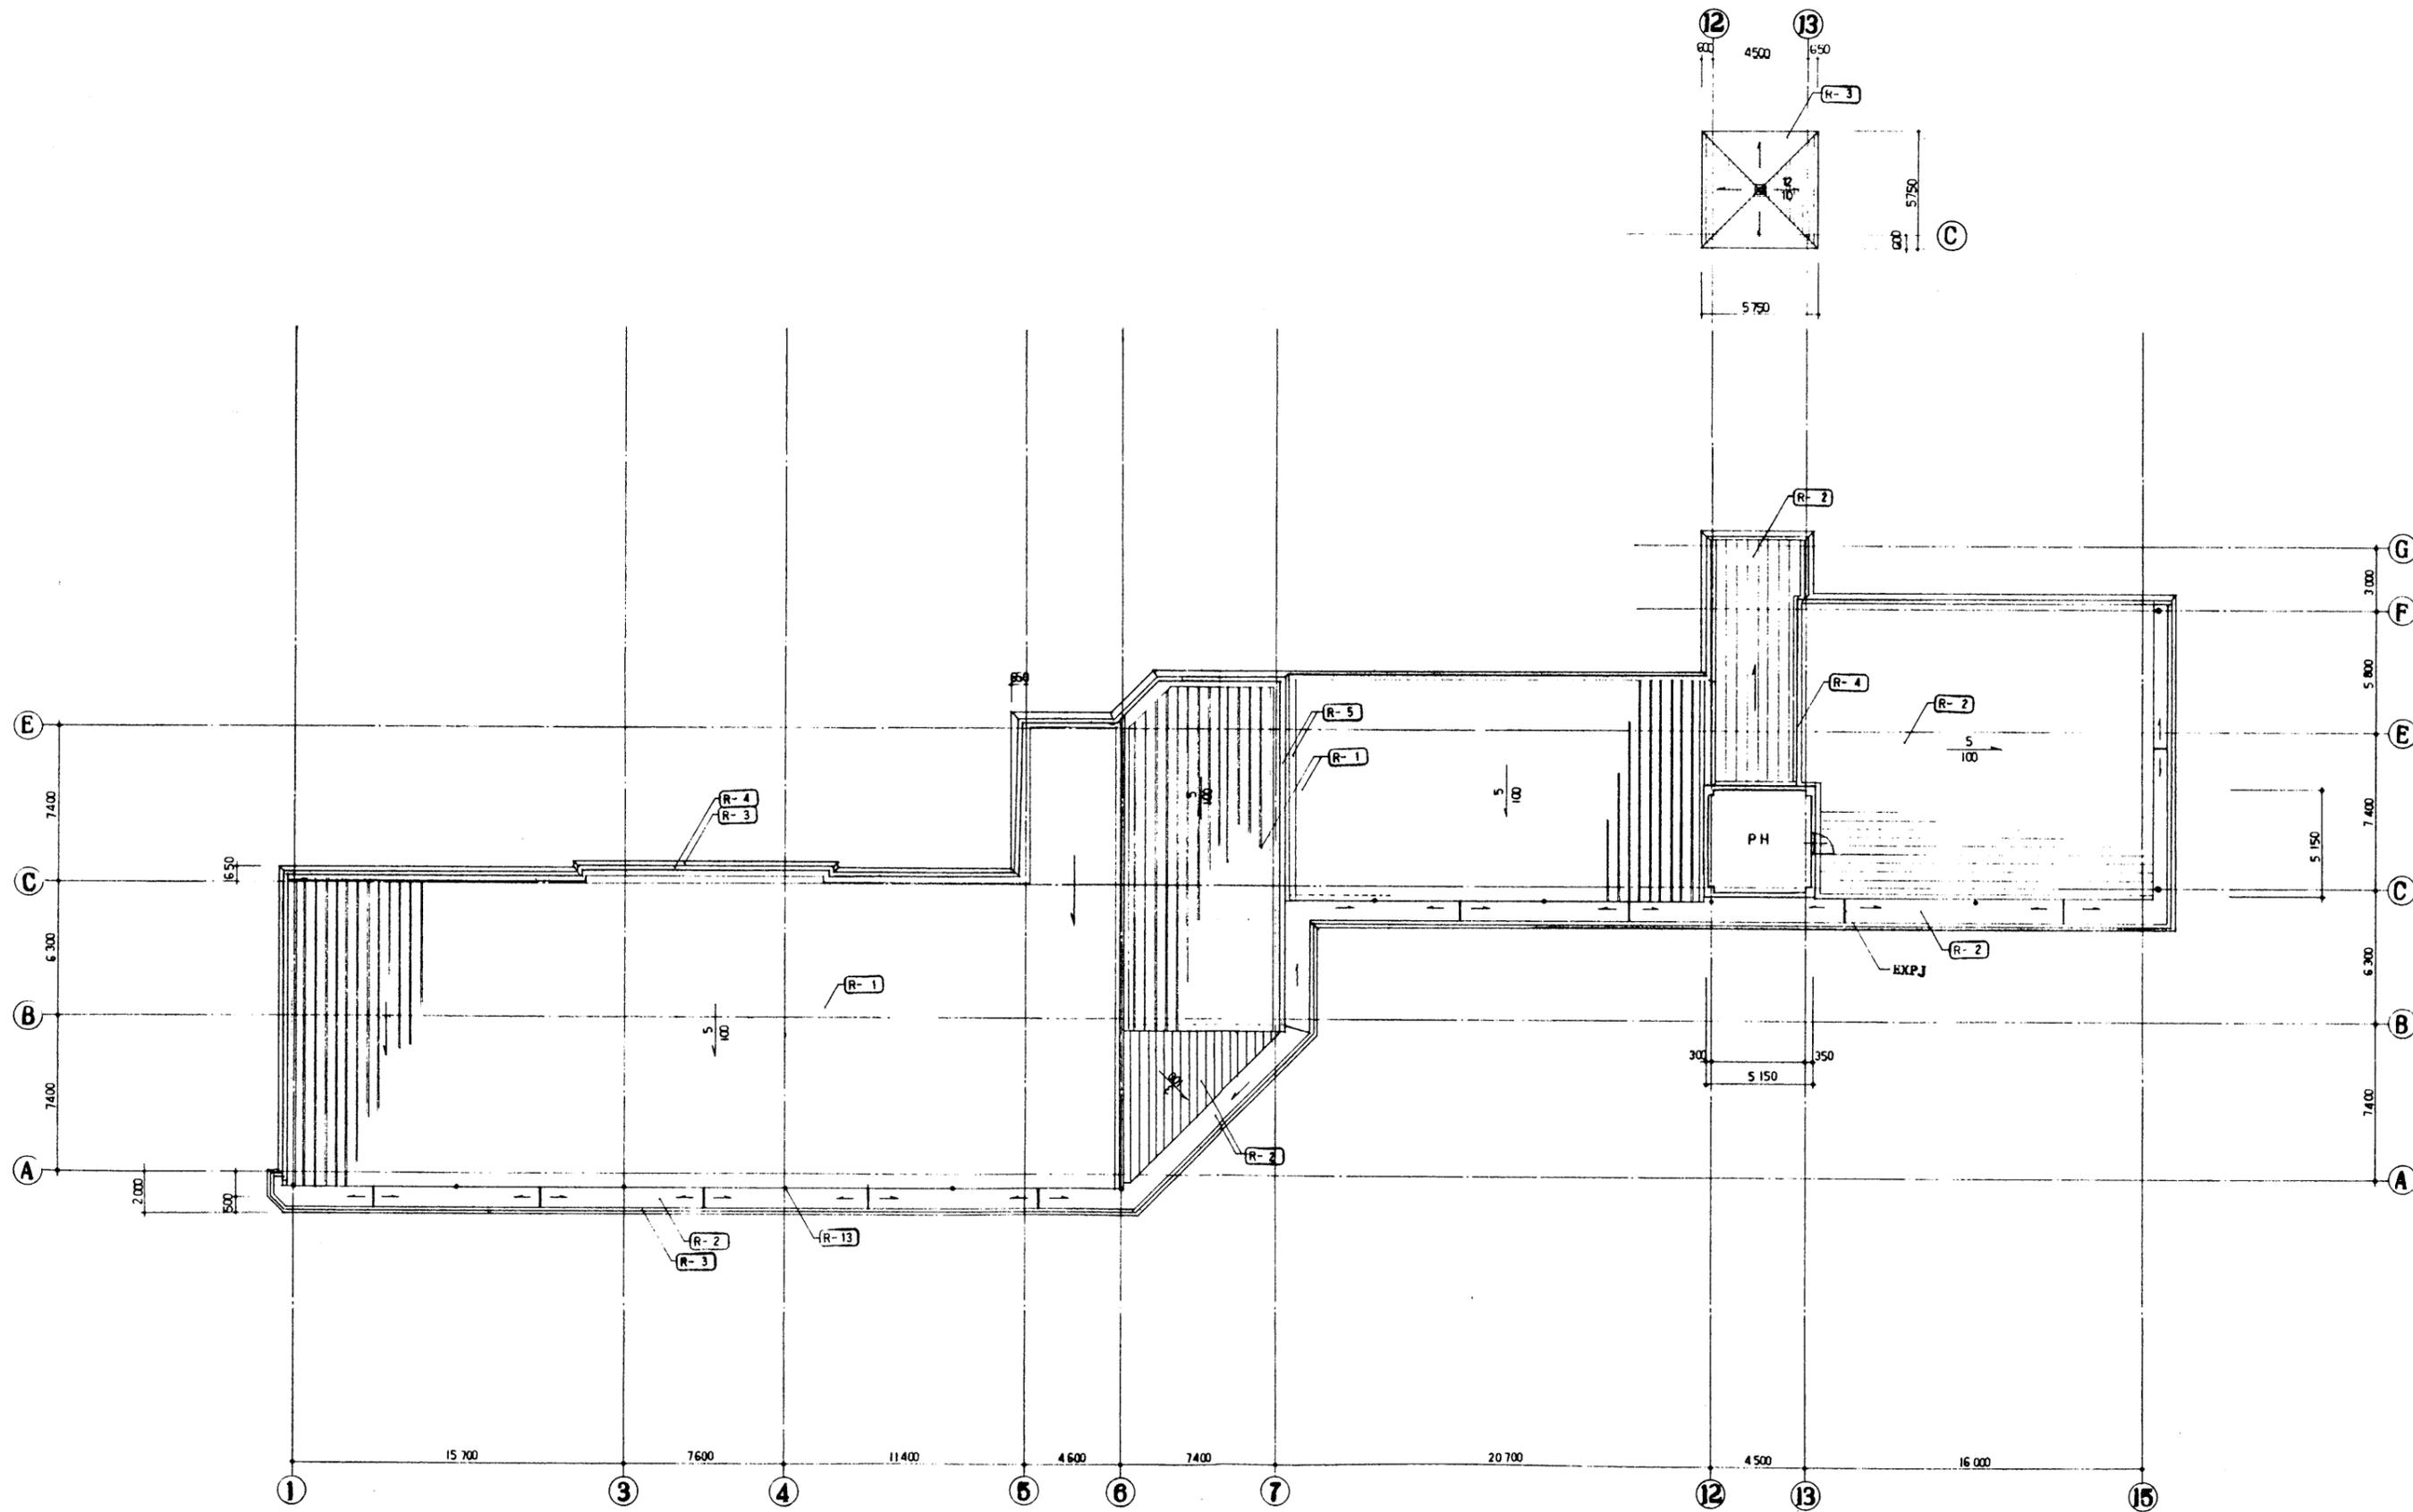

工事名称 吾妻町立岩島小学校校舎新築工事	設計年月日 11 · 9 · 3	承認 	設計 	株式会社 塩崎建築設計事務所 群馬市城東町一丁目14番3号 TEL 0272-34-6320 FAX 0272-34-6321	縮尺 1 : 150	図面名 塔屋平面図 屋根伏図	図面番号 A - 10
-------------------------	---------------------	--------	--------	---	---------------	-------------------	----------------

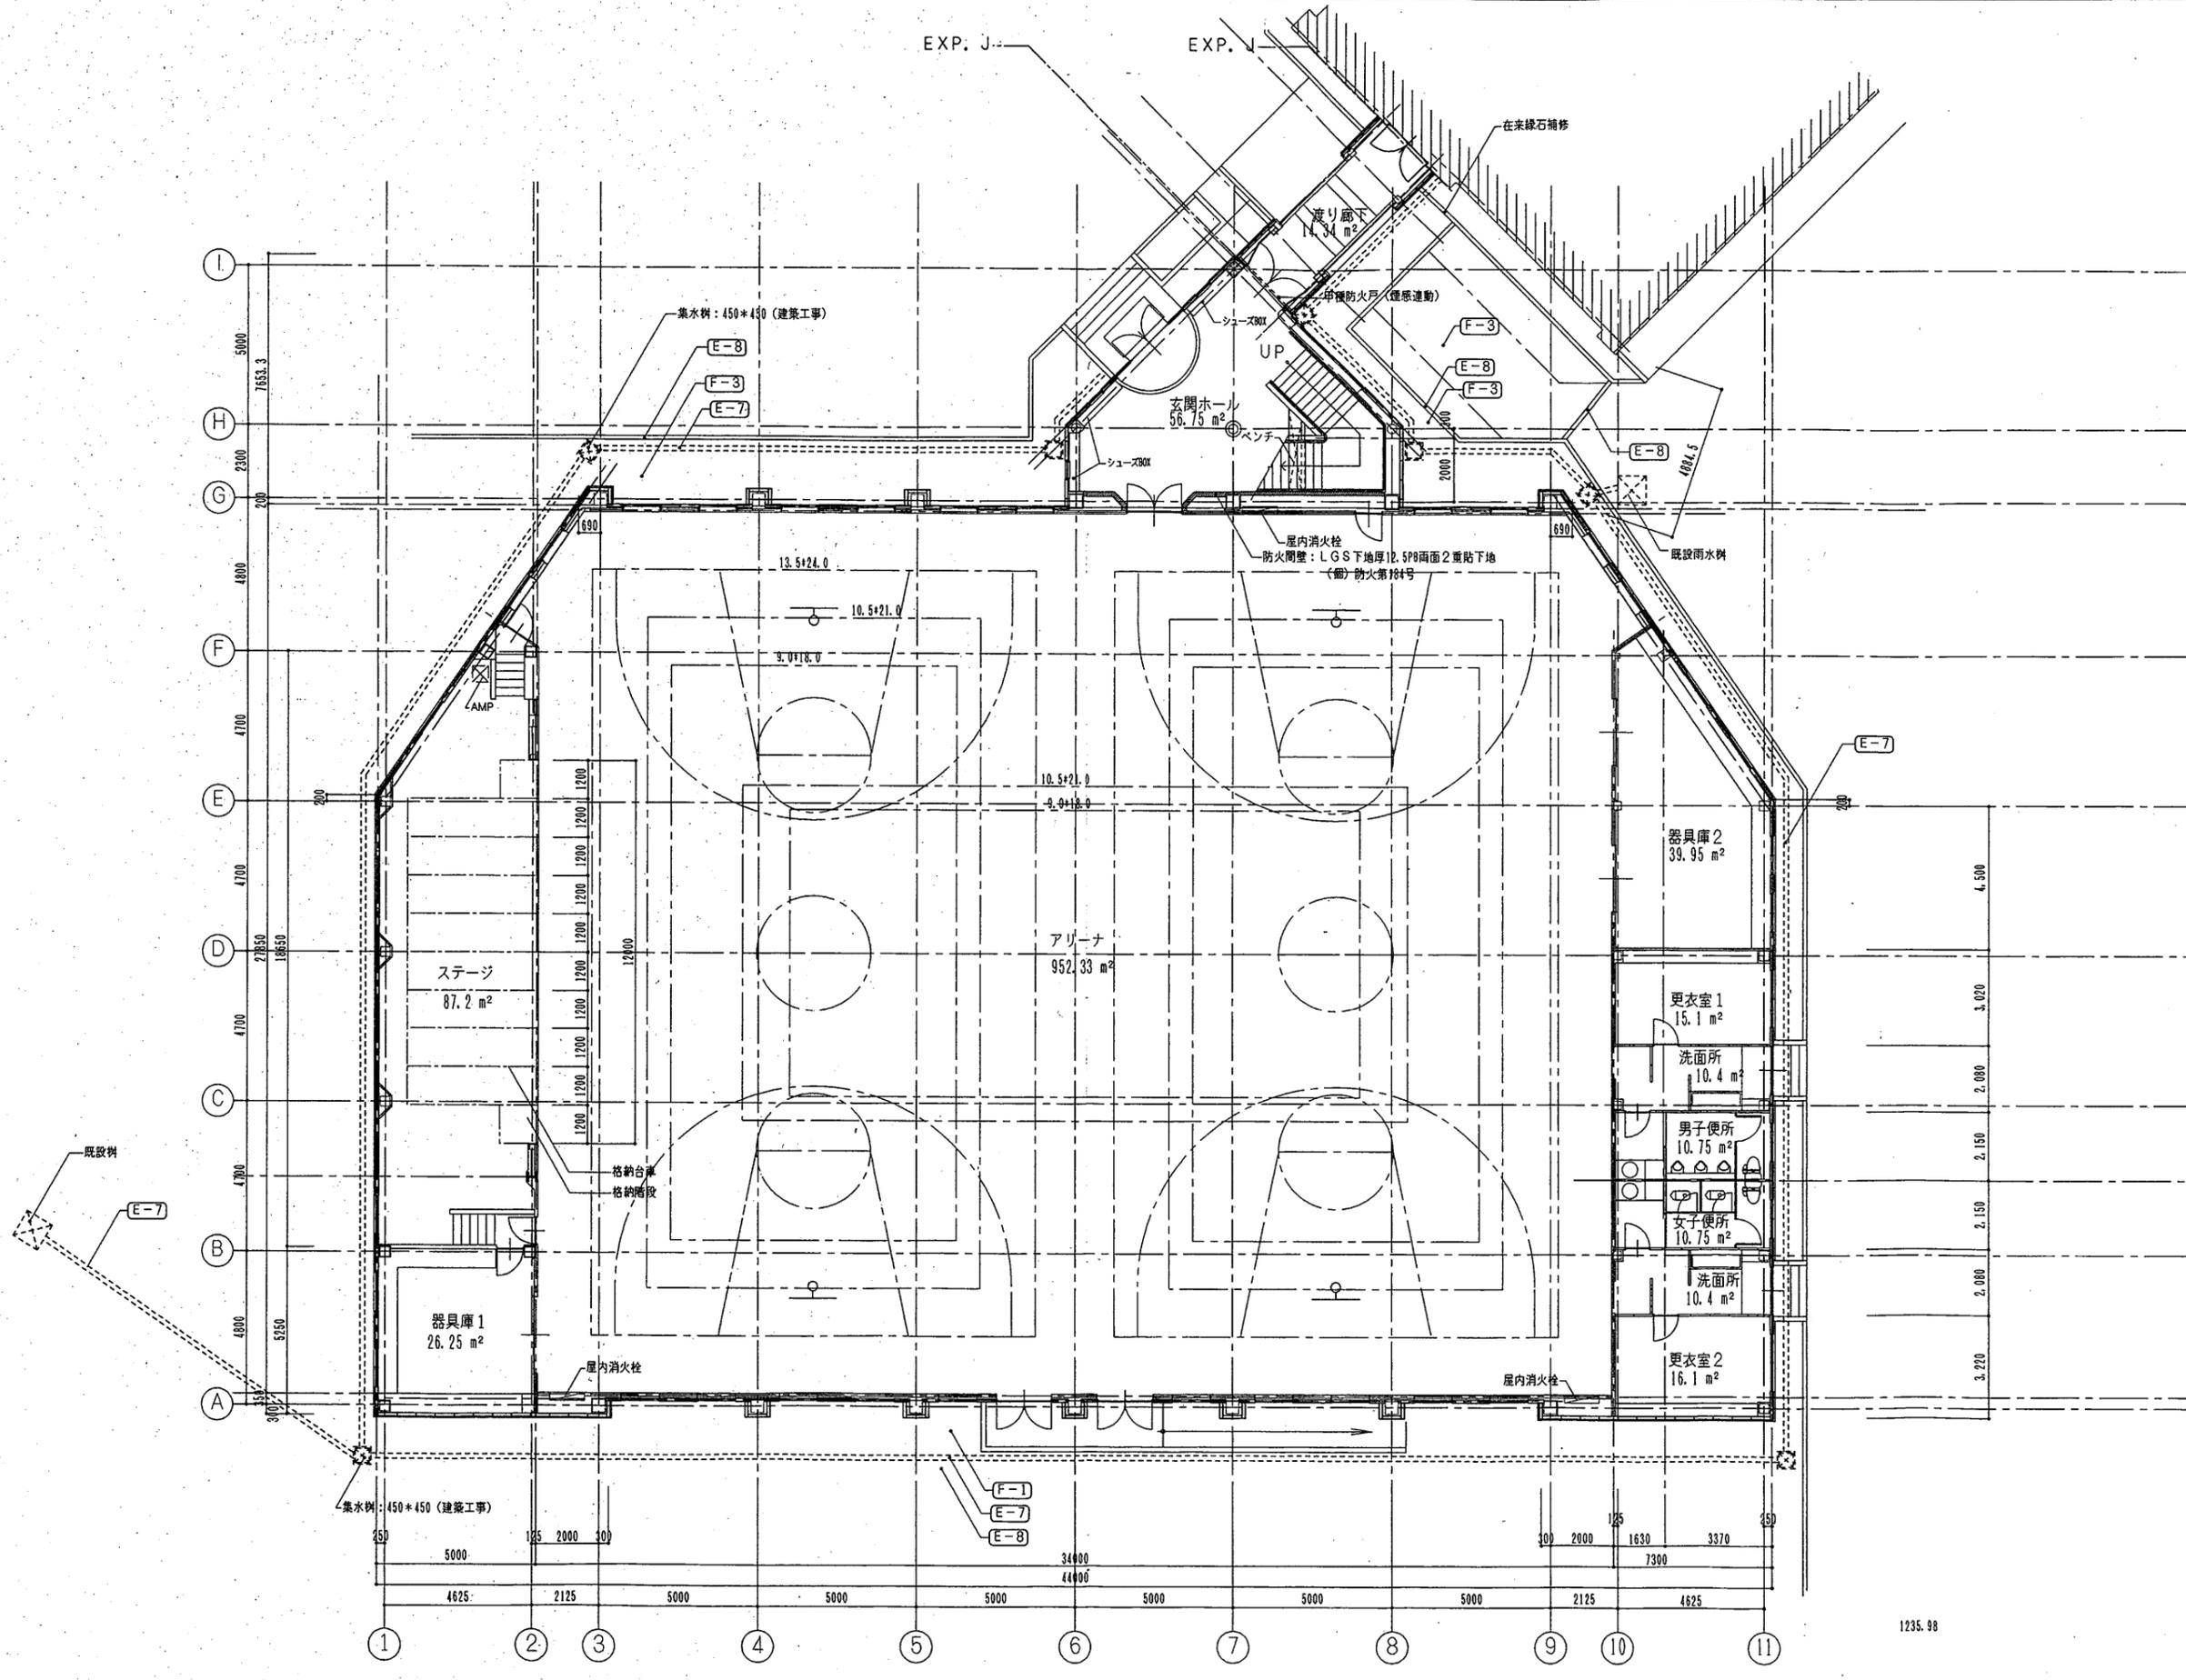

工事名称	設計年月日	承認	設計	管理建築士	株式会社 塩崎建築設計事務所 前橋市城東町一丁目21番地の2 TEL 027-234-8320 FAX 027-234-8321	縮尺	図面名	図面番号
吾妻町立岩島小学校体育館新築工事 (建築工事)	H・10・12	◎ 本	◎ 木			1 : 100 1 :	1階 平面図	A - 06

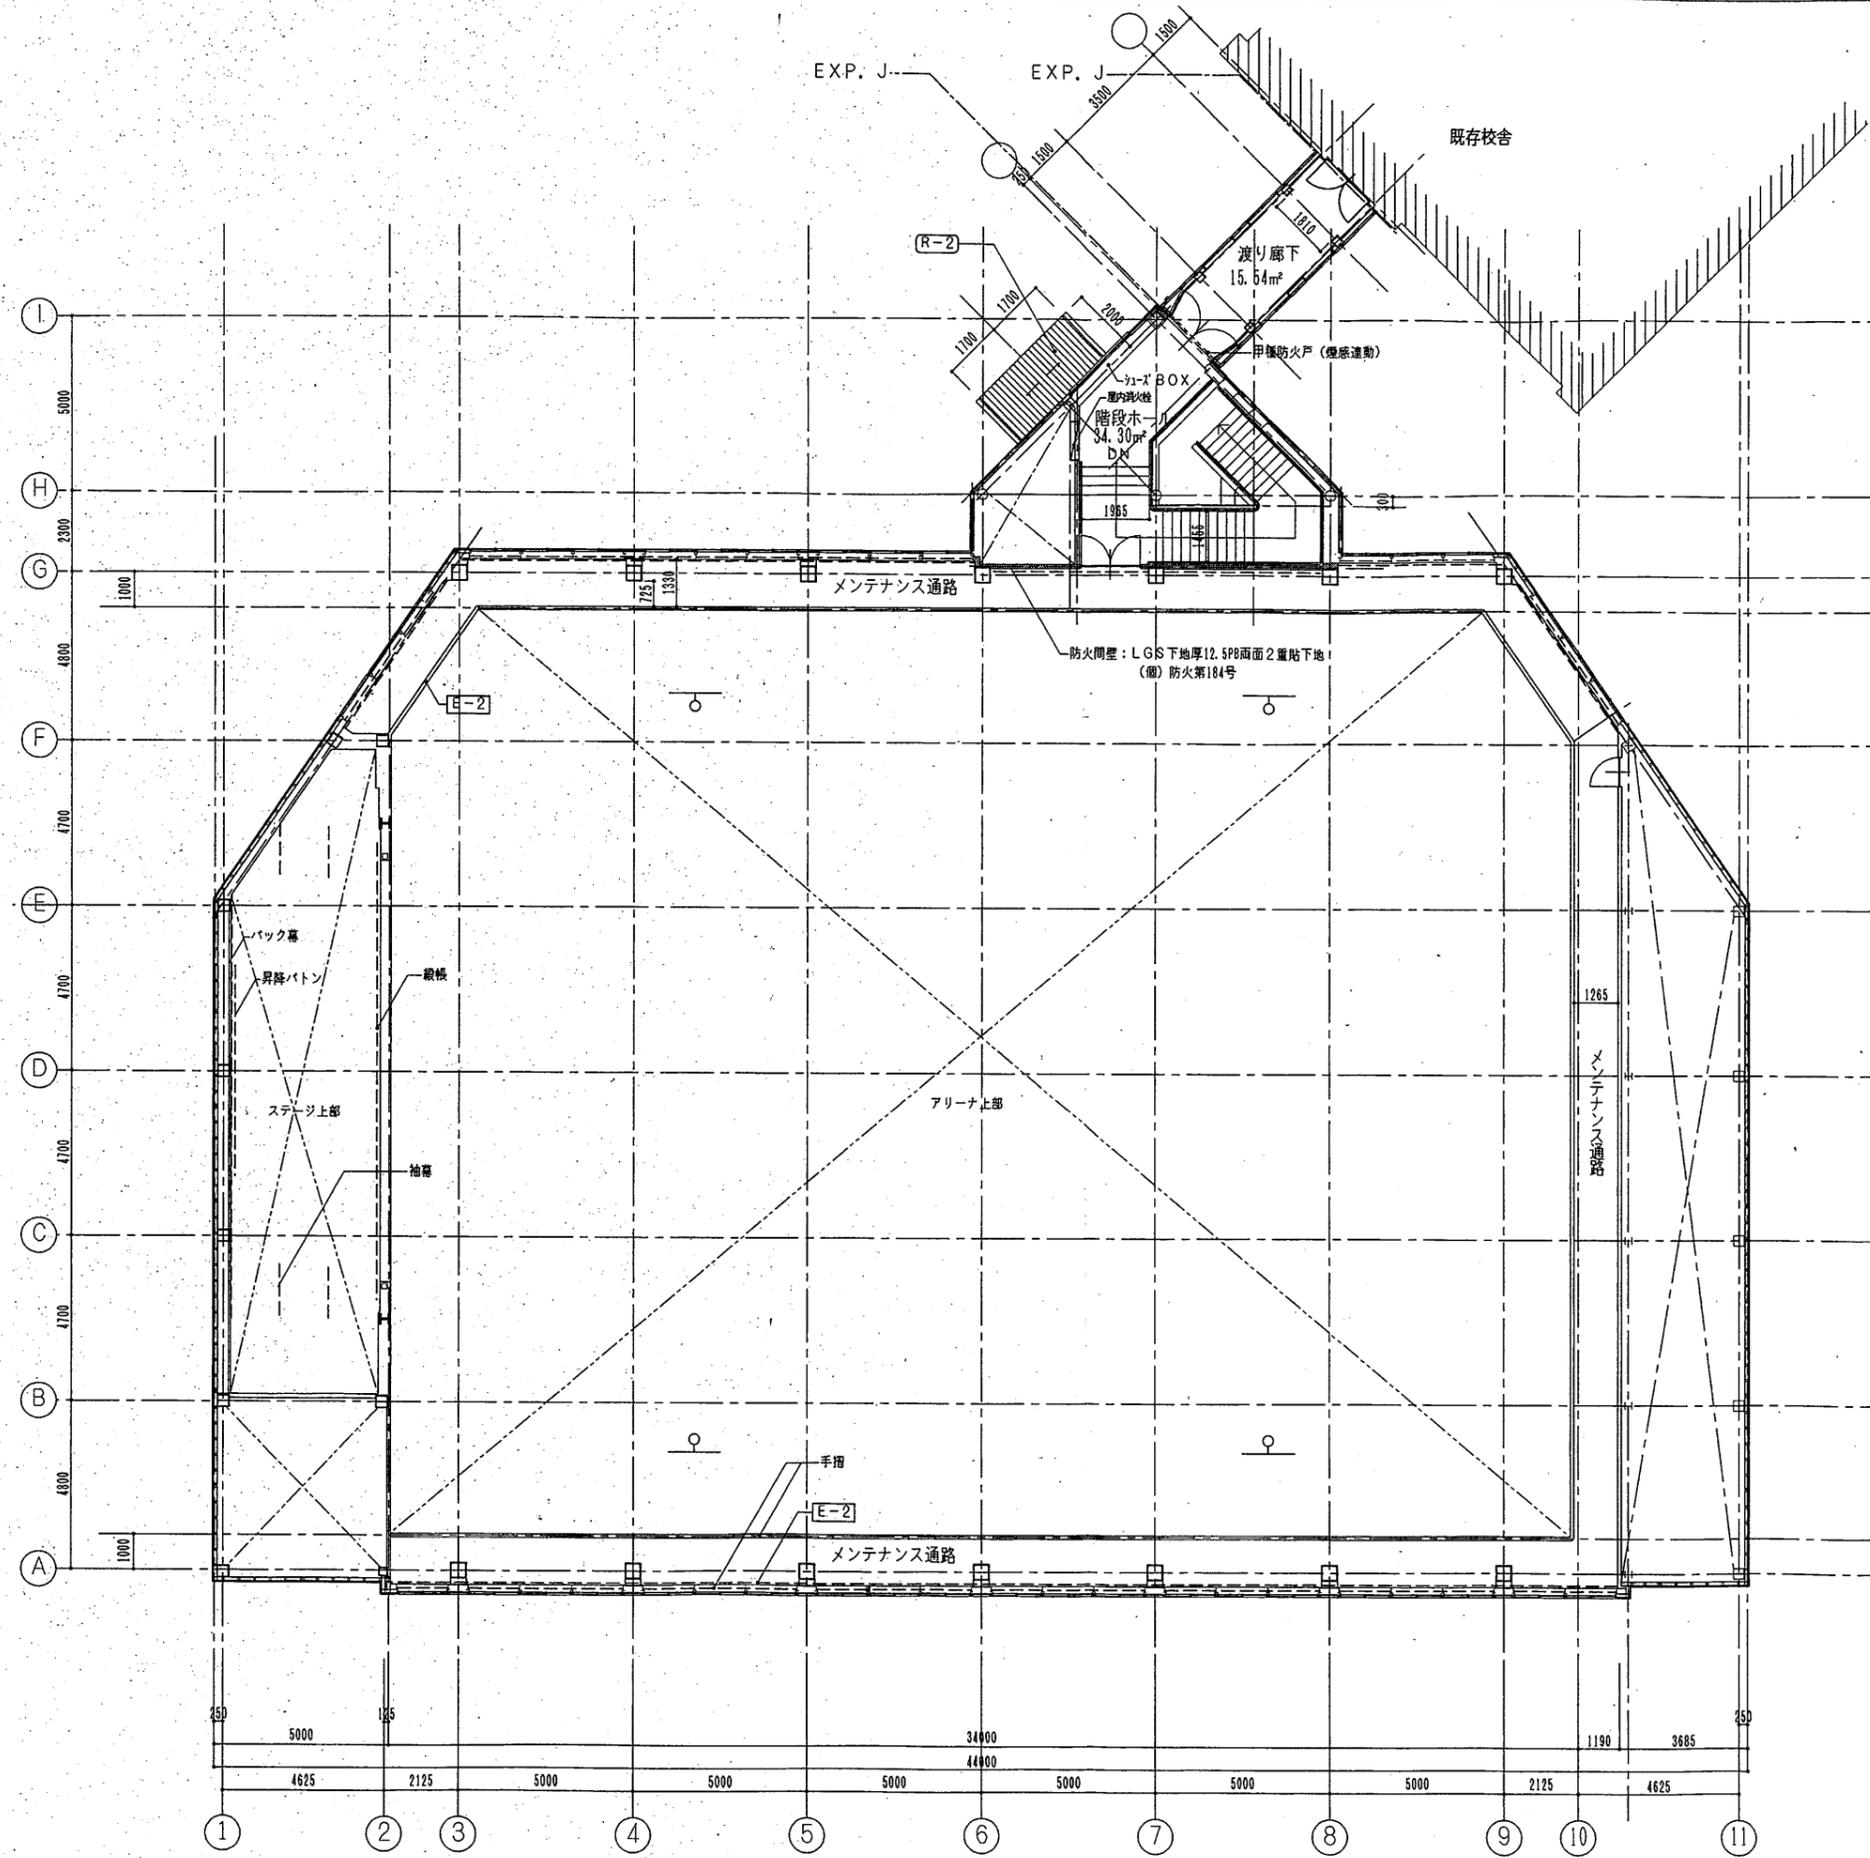

工事名称	設計年月日	承認	設計	管理建築士	株式会社 塩崎建築設計事務所	縮尺	図面名	図面番号
吾妻町立岩島小学校体育館新築工事 (建築工事)	H・10・12	(杉本)	(青木)		前橋市城東町一丁目27番地の2 TEL 027-334-8320 FAX 027-334-8321	1 : 100 1 :	2階 平面図	A - 07